
999040044

STRUTTURA - A056

AGG. 03-09-03

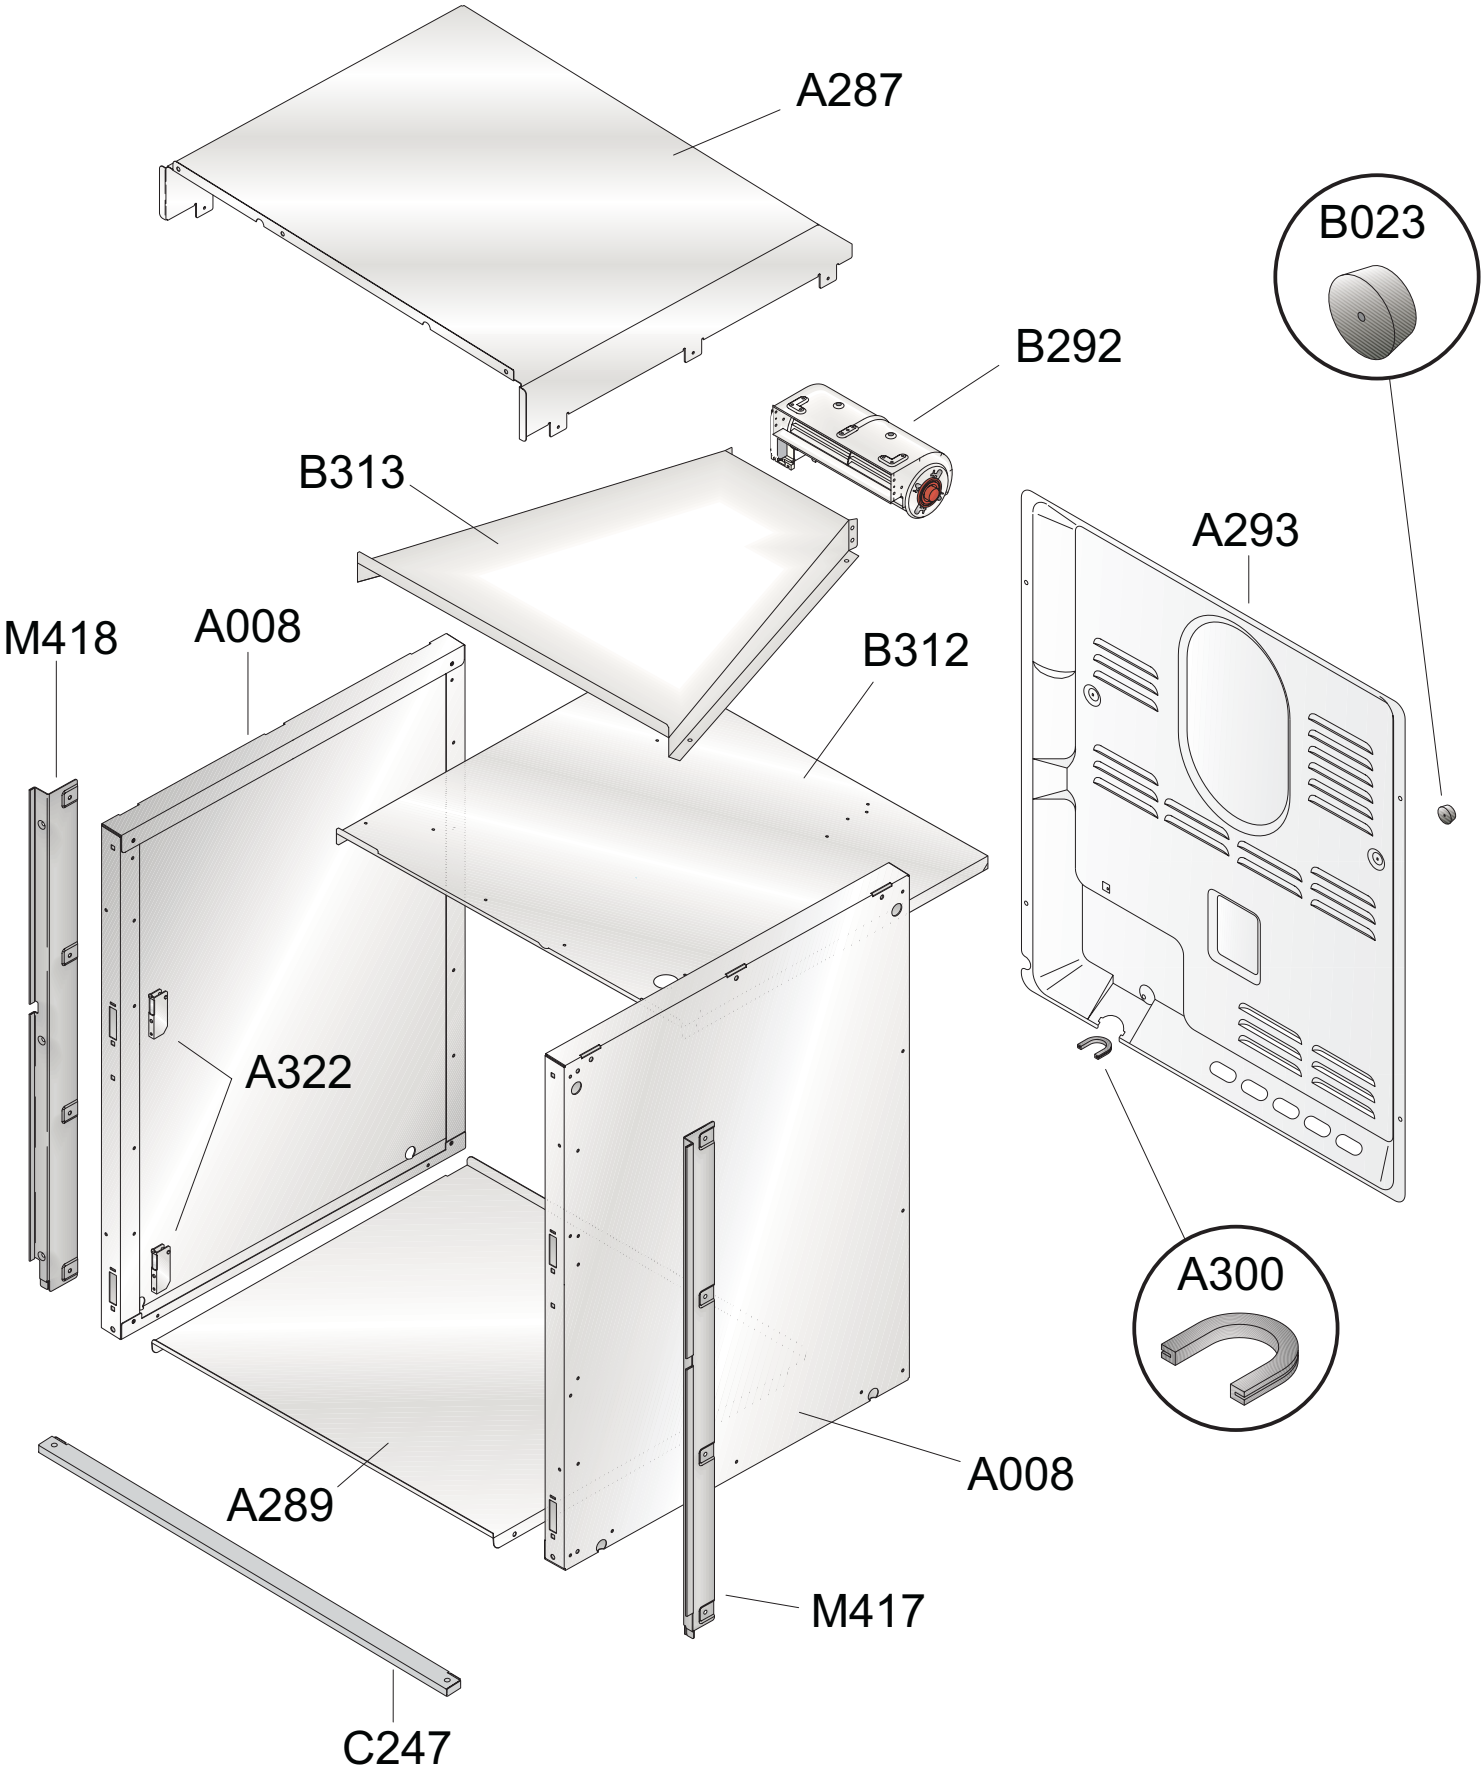


999046338

FRONTALINO - D-235

Frontalino 4F-2sp.-stat.+multif.- con P.E.5t

AGG. 14-09-06

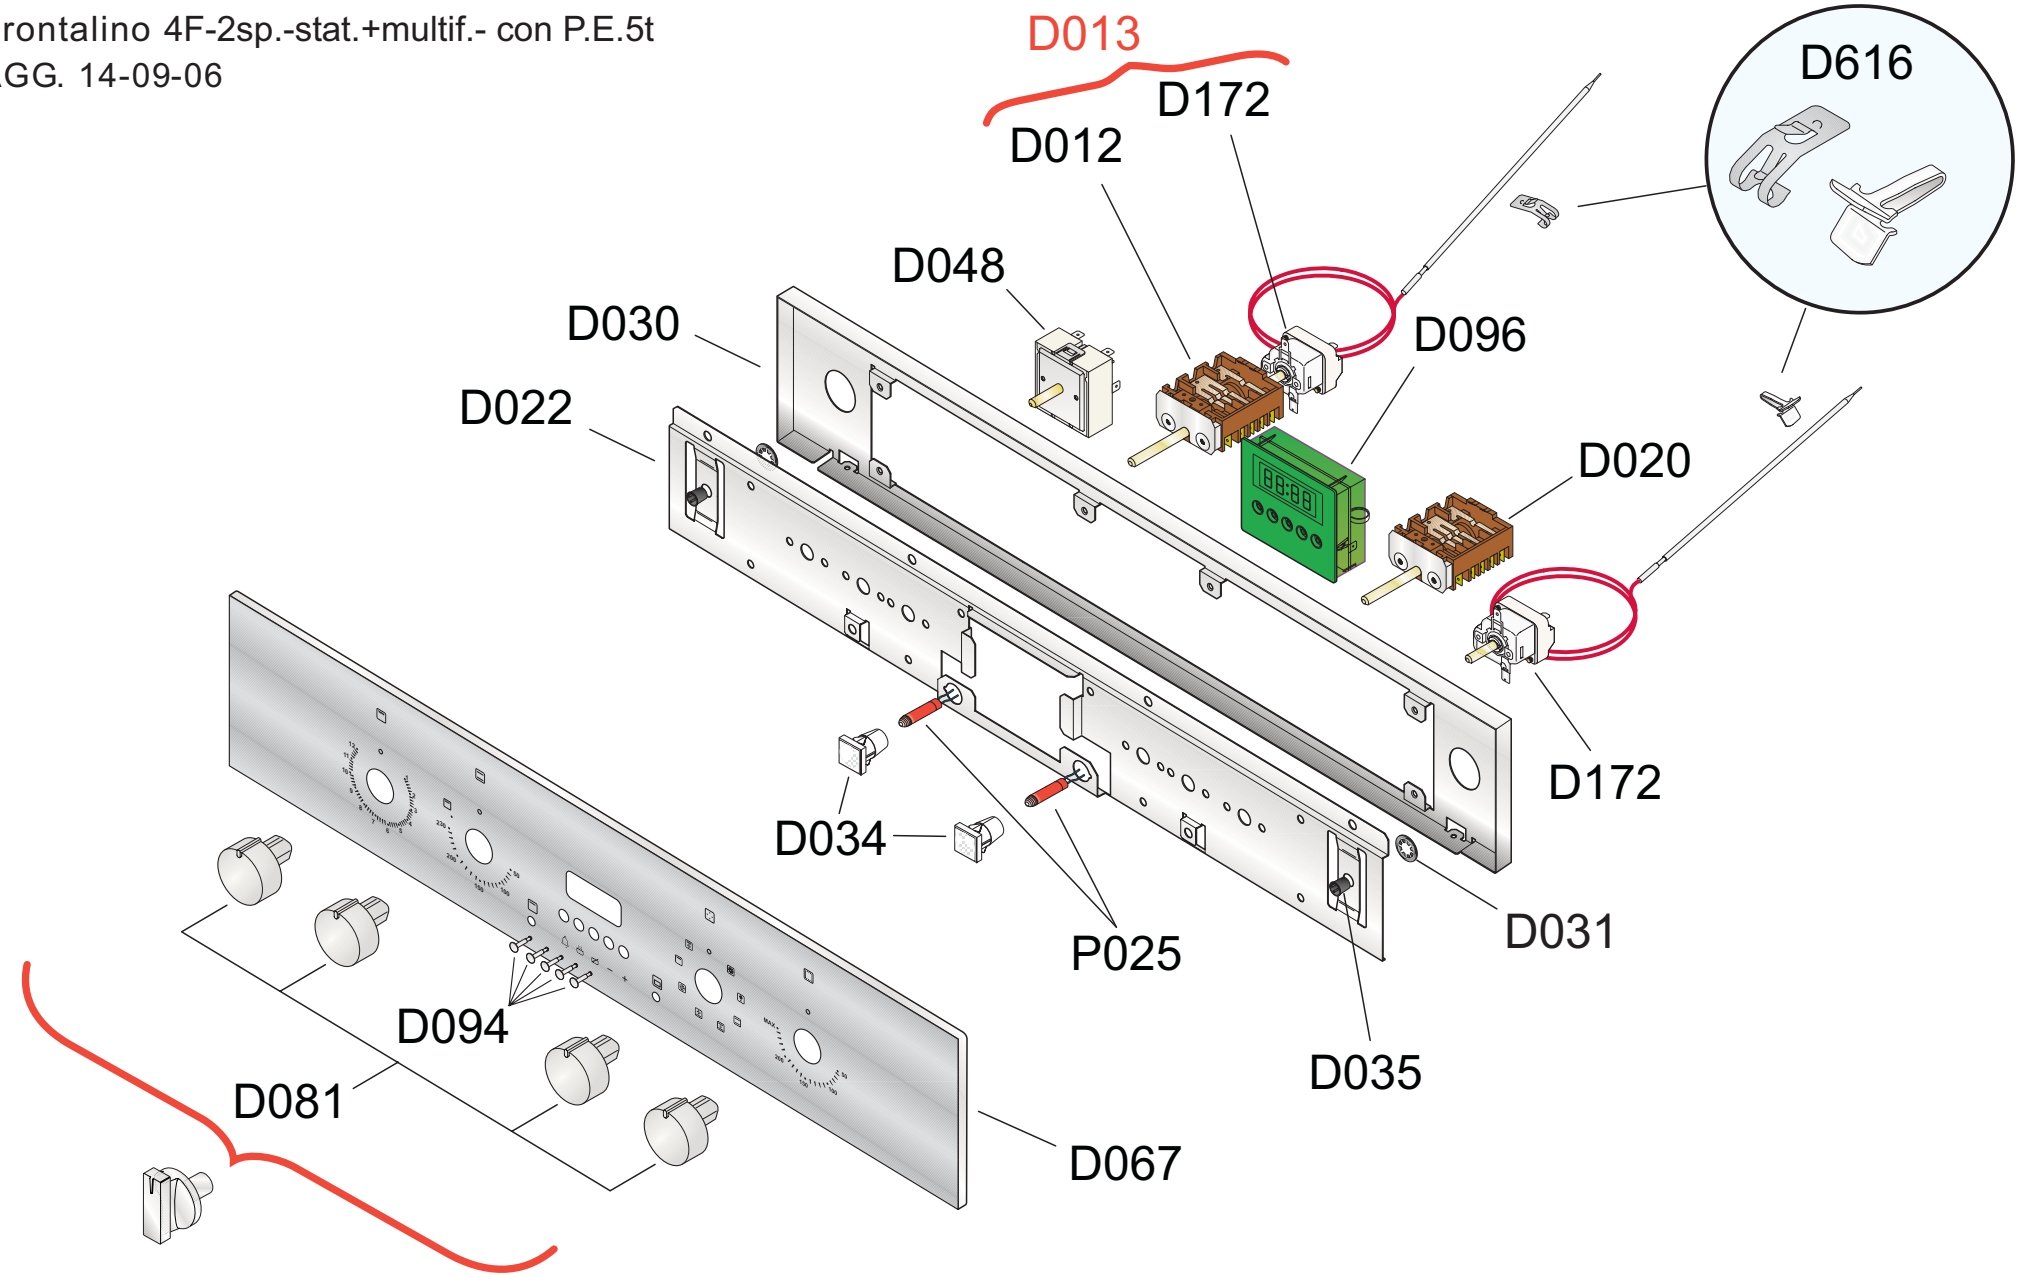


(BUILT HUNDER h=90)

999046440

FORNO - B-106

Forno statico con grill + forno multifunz.

AGG. 23-10-06

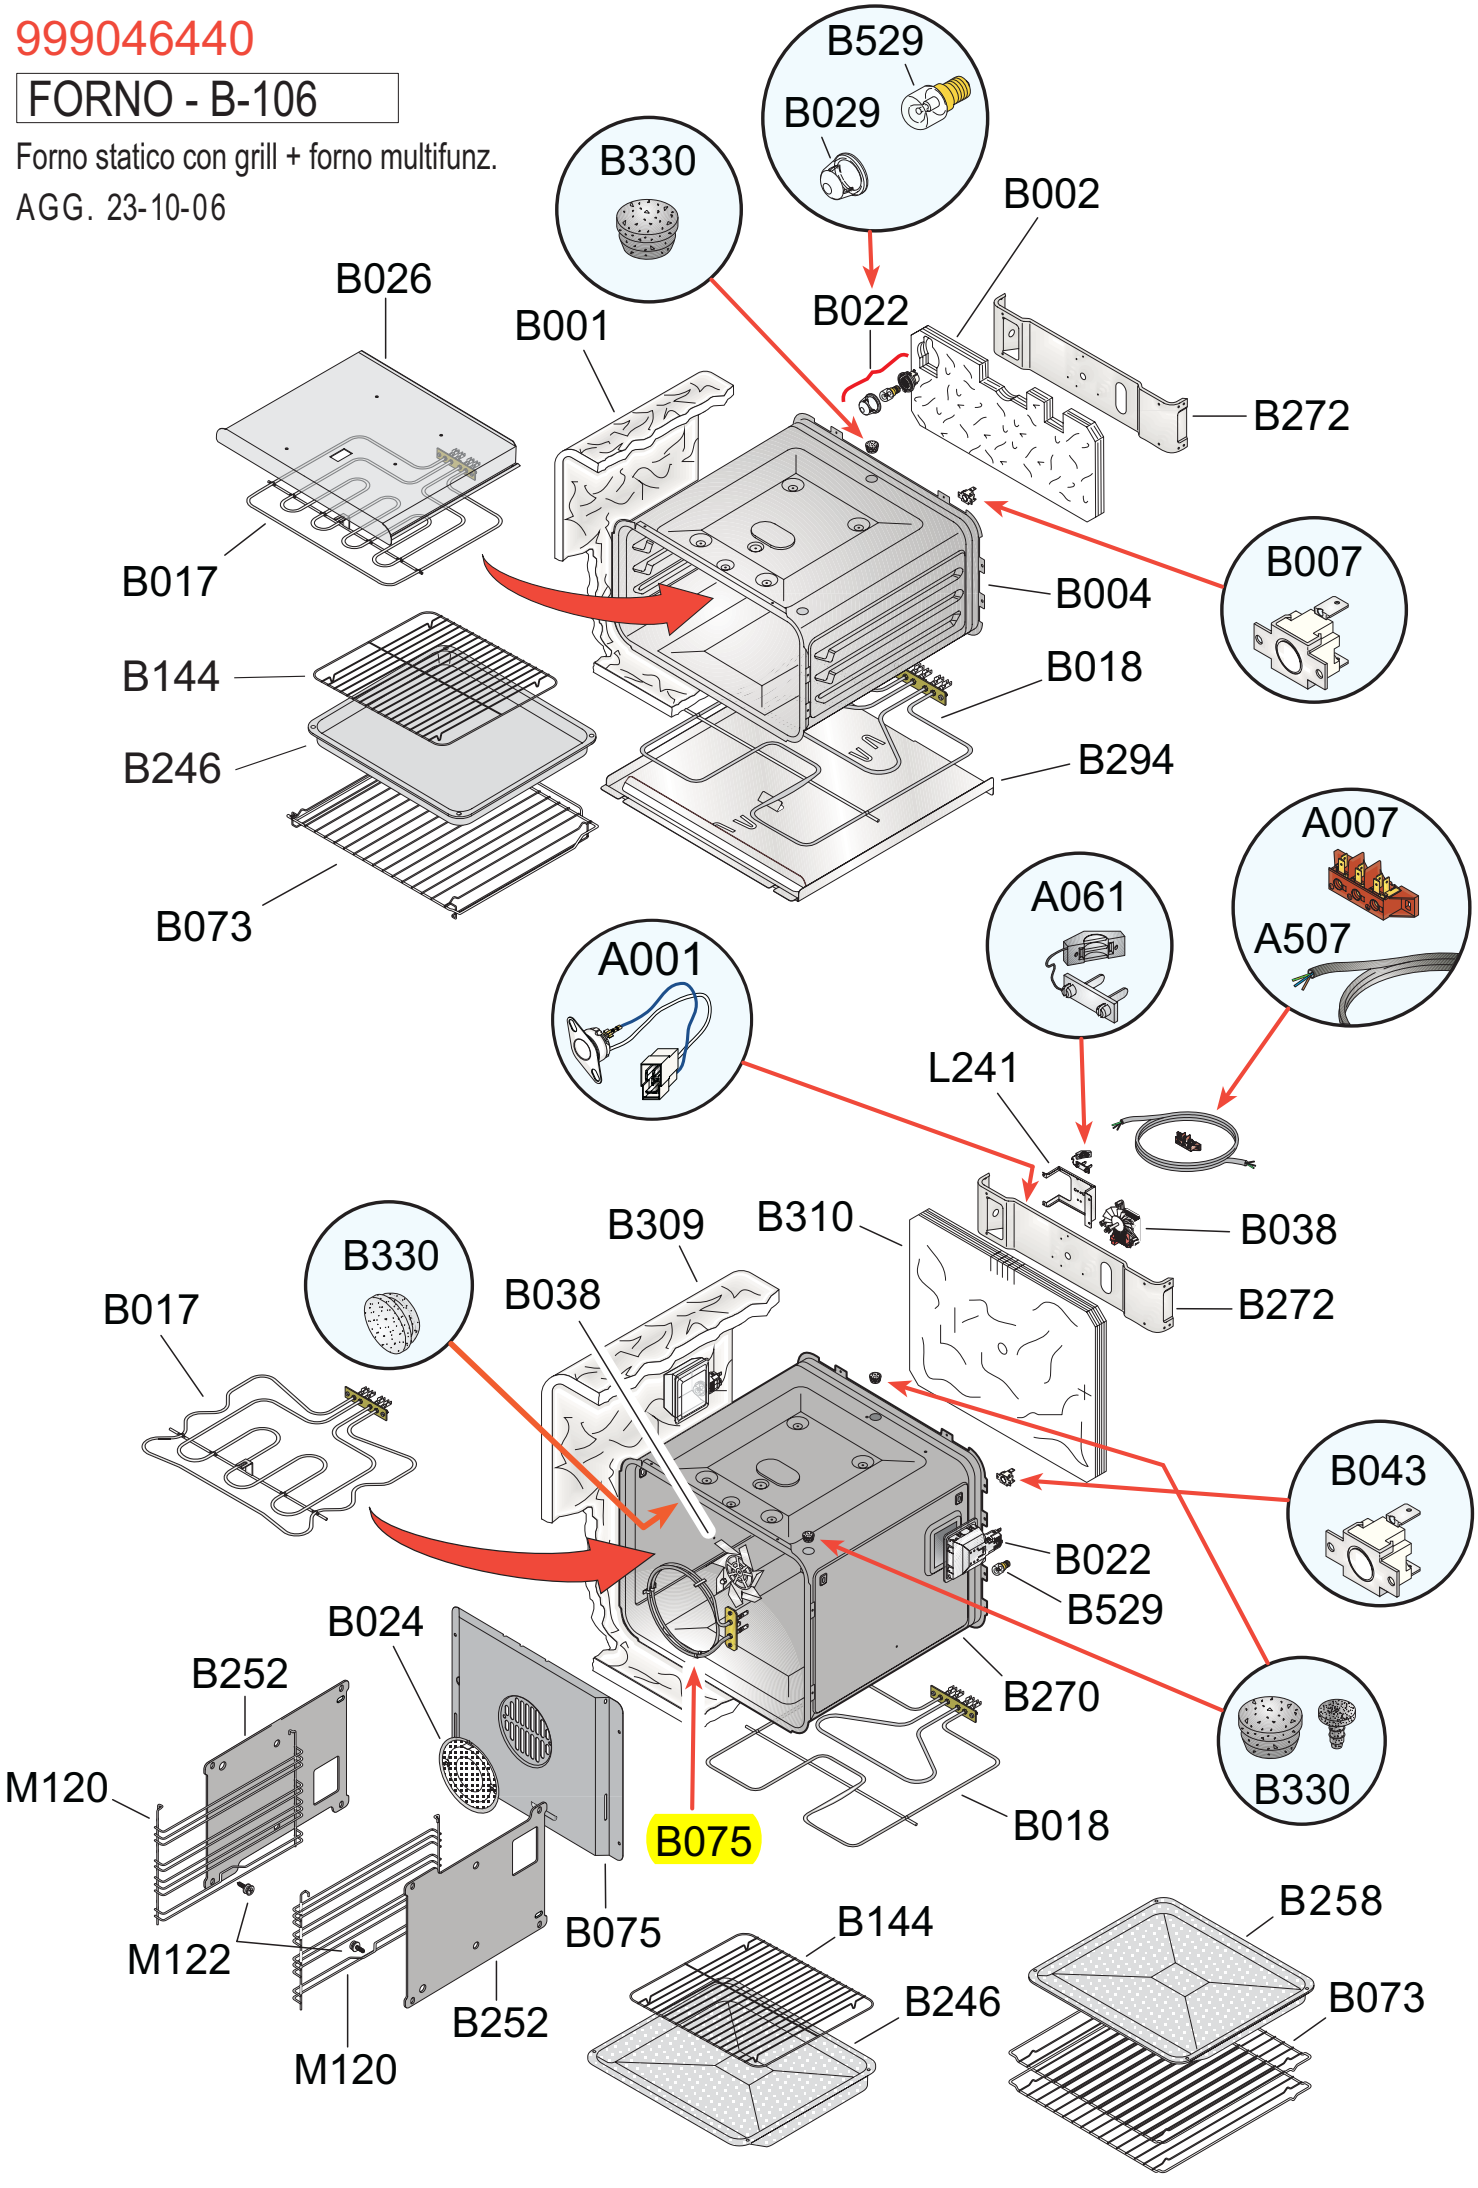


(BUILT HUNDER h=90)

999045998

ESTETICA - C-096

AGG. 14-09-06

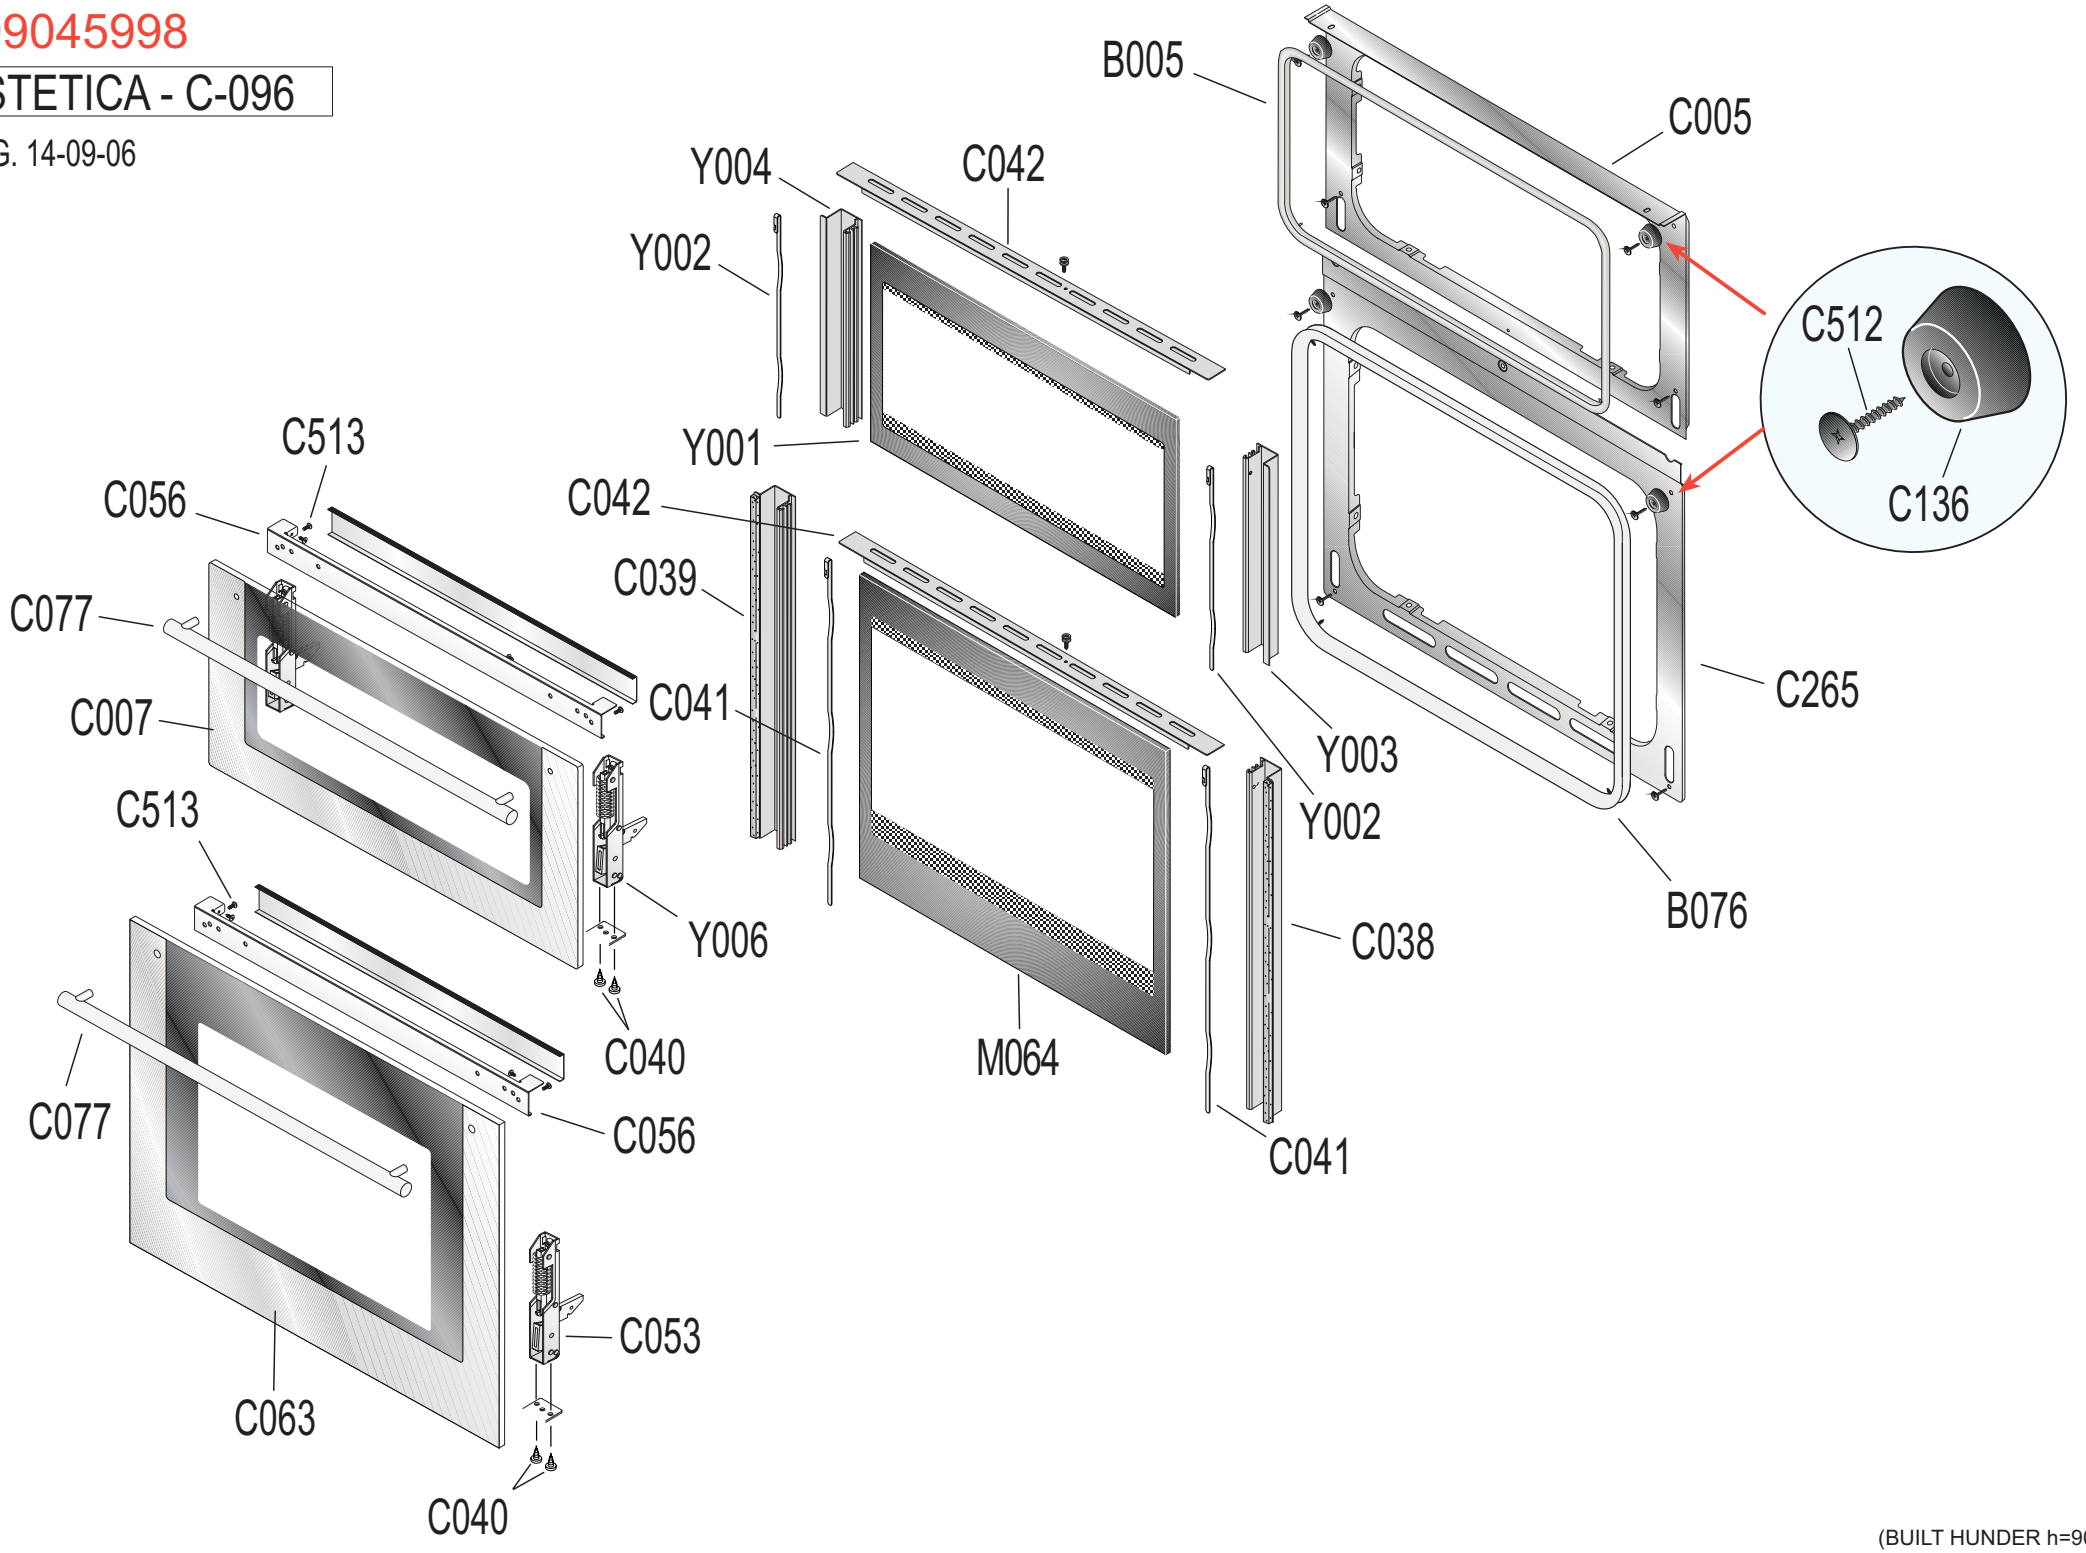

(BUILT HUNDER h=90)